


PROVOZNÍ HLADINA NA ÚSTÍ  
367.10 – 367.50

Tento grafický podklad je  
součástí územ. rozhodnutí  
ze dne 22.9.2014 č.j. 6/META  
-2-  
9899/2014/06

MĚSTSKÝ ÚŘAD  
TÁBOR

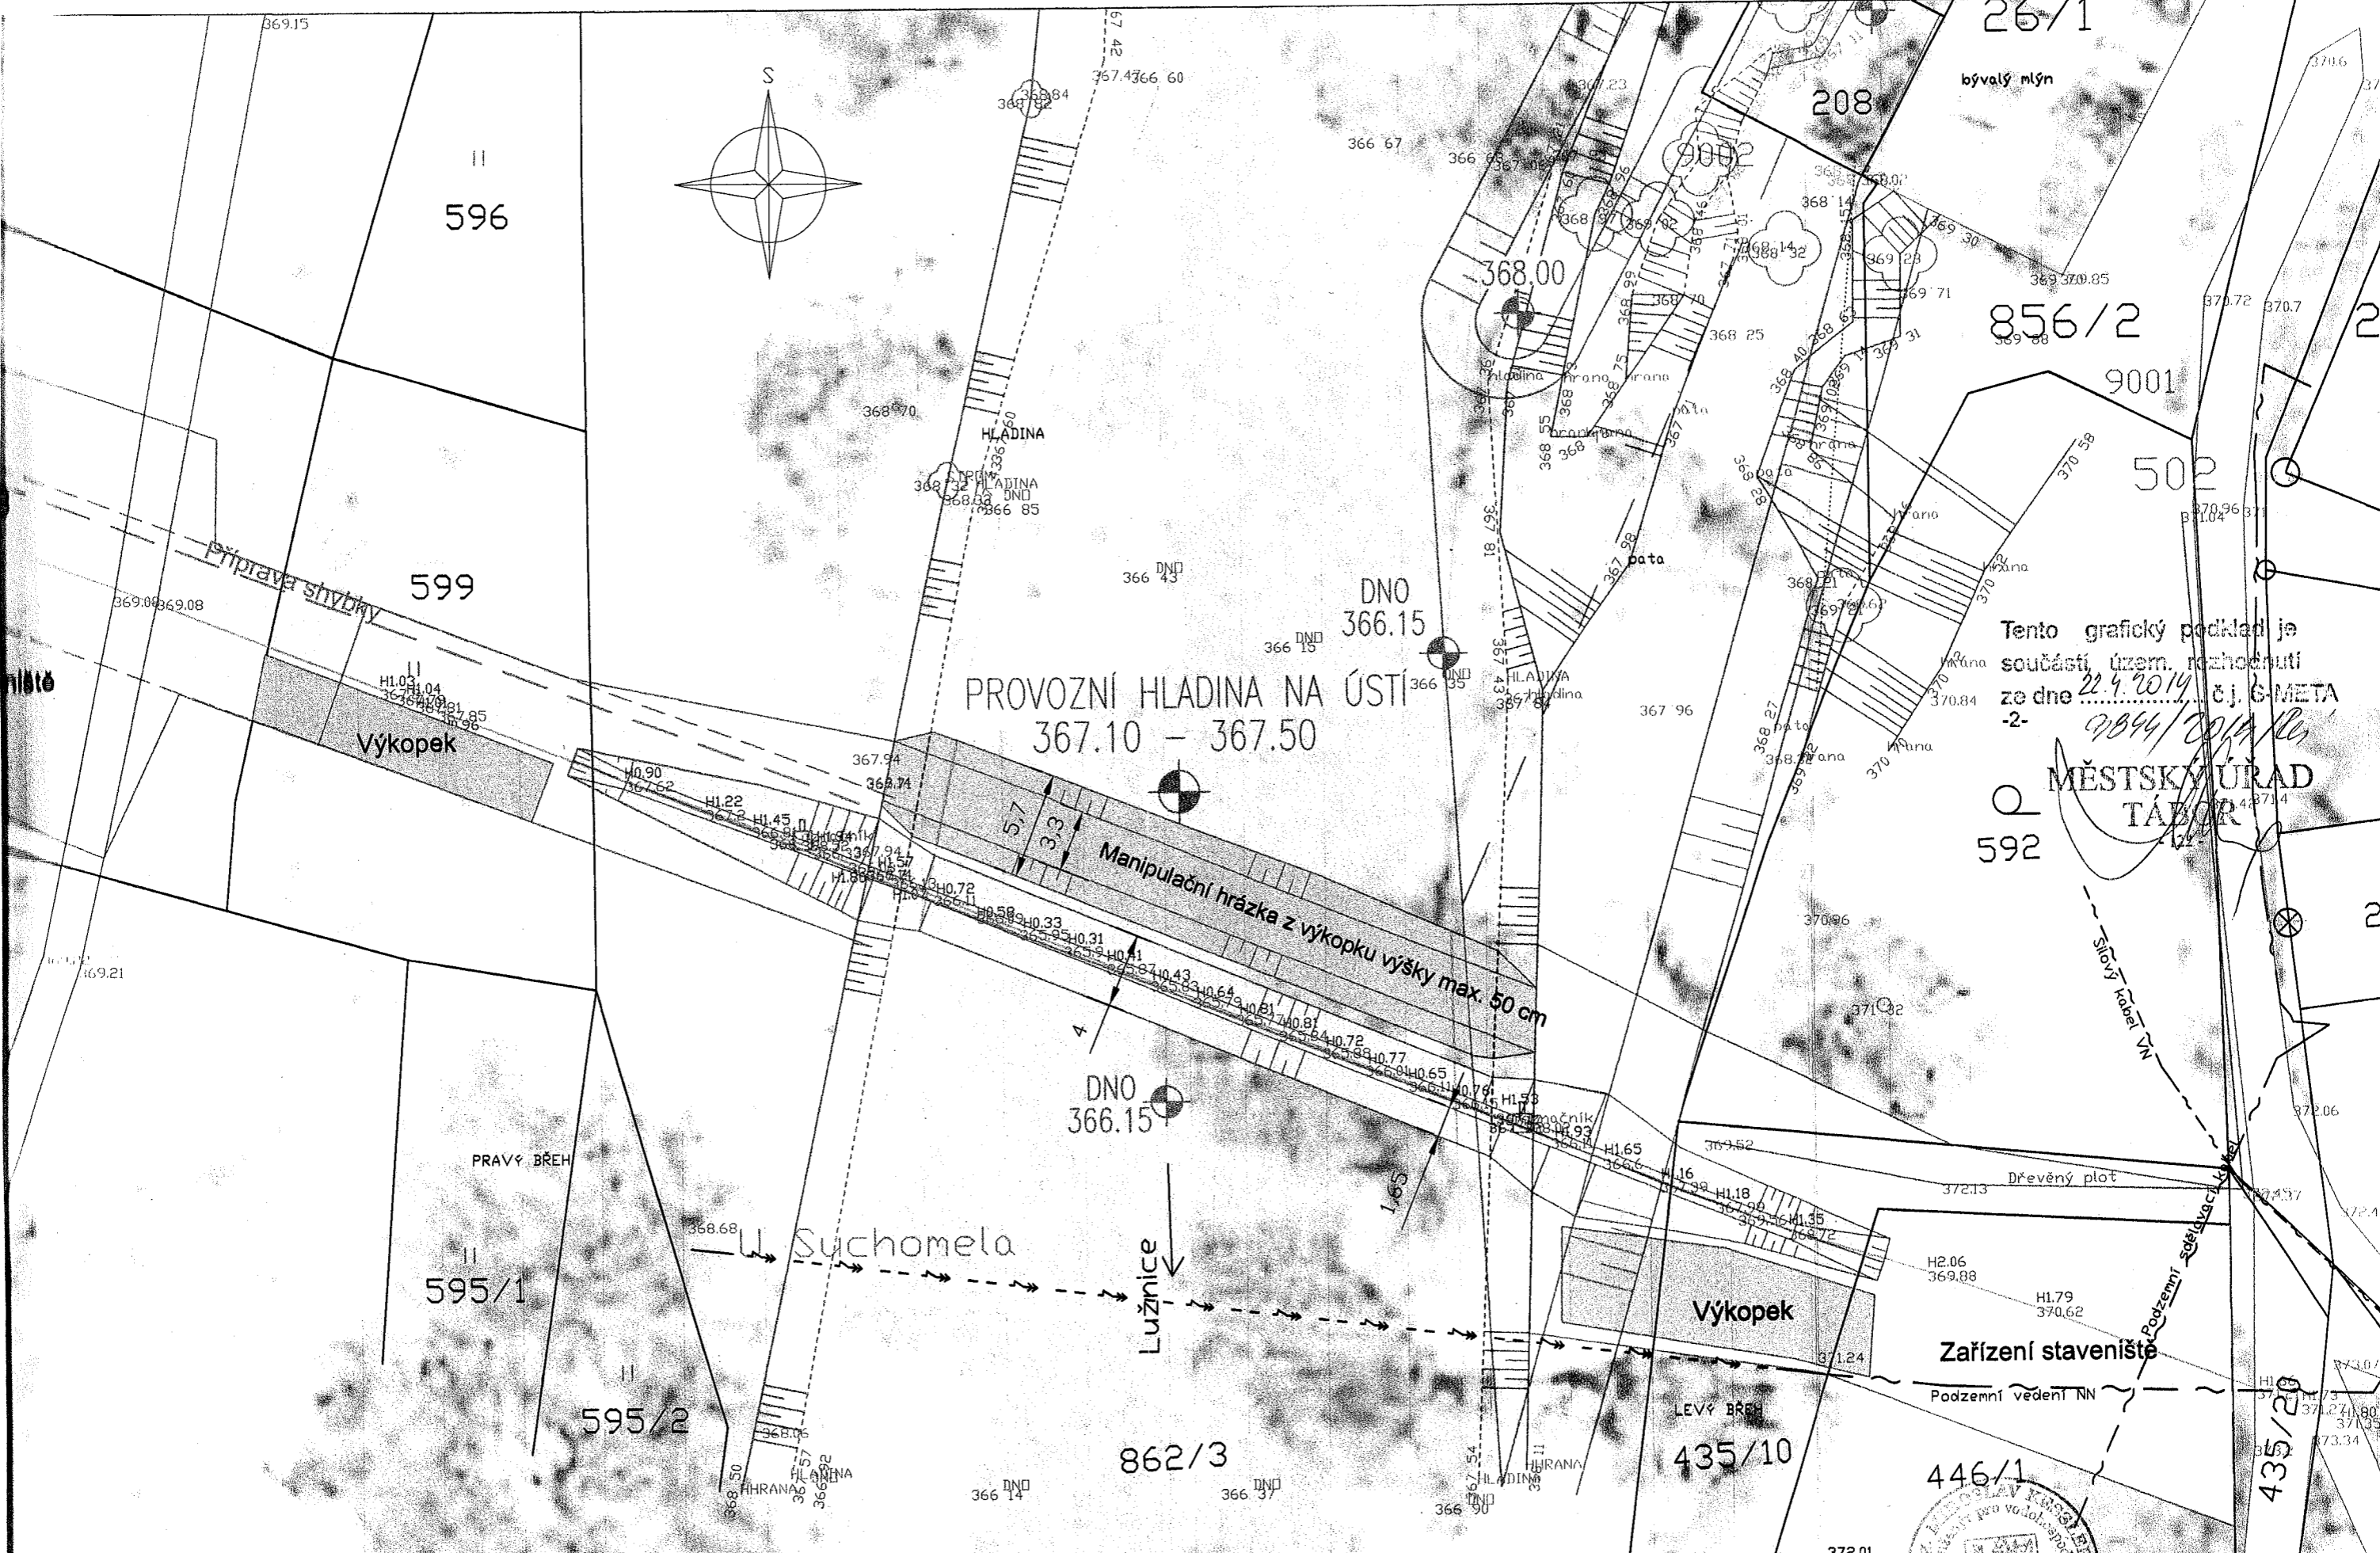

Rev	Popis	Datum	Zhotovitel	Prézk.	Objednatel	Projekt	Zhotovitel	Název výkresu	Číslo výkresu
1	Úprava man. hrázky	22/05/12	Kessler		ČEPRO a.s.	Produktovod DN200 Smrslav-Bělčice	HW Projekt s.r.o.	Přechod řeky Lužnice Situace stavby 1:300	446/1 C.02.
0	PRVNÍ VYDÁNÍ	25/02/12	Kessler						

