


SITUACE - STARÉ SEDLO

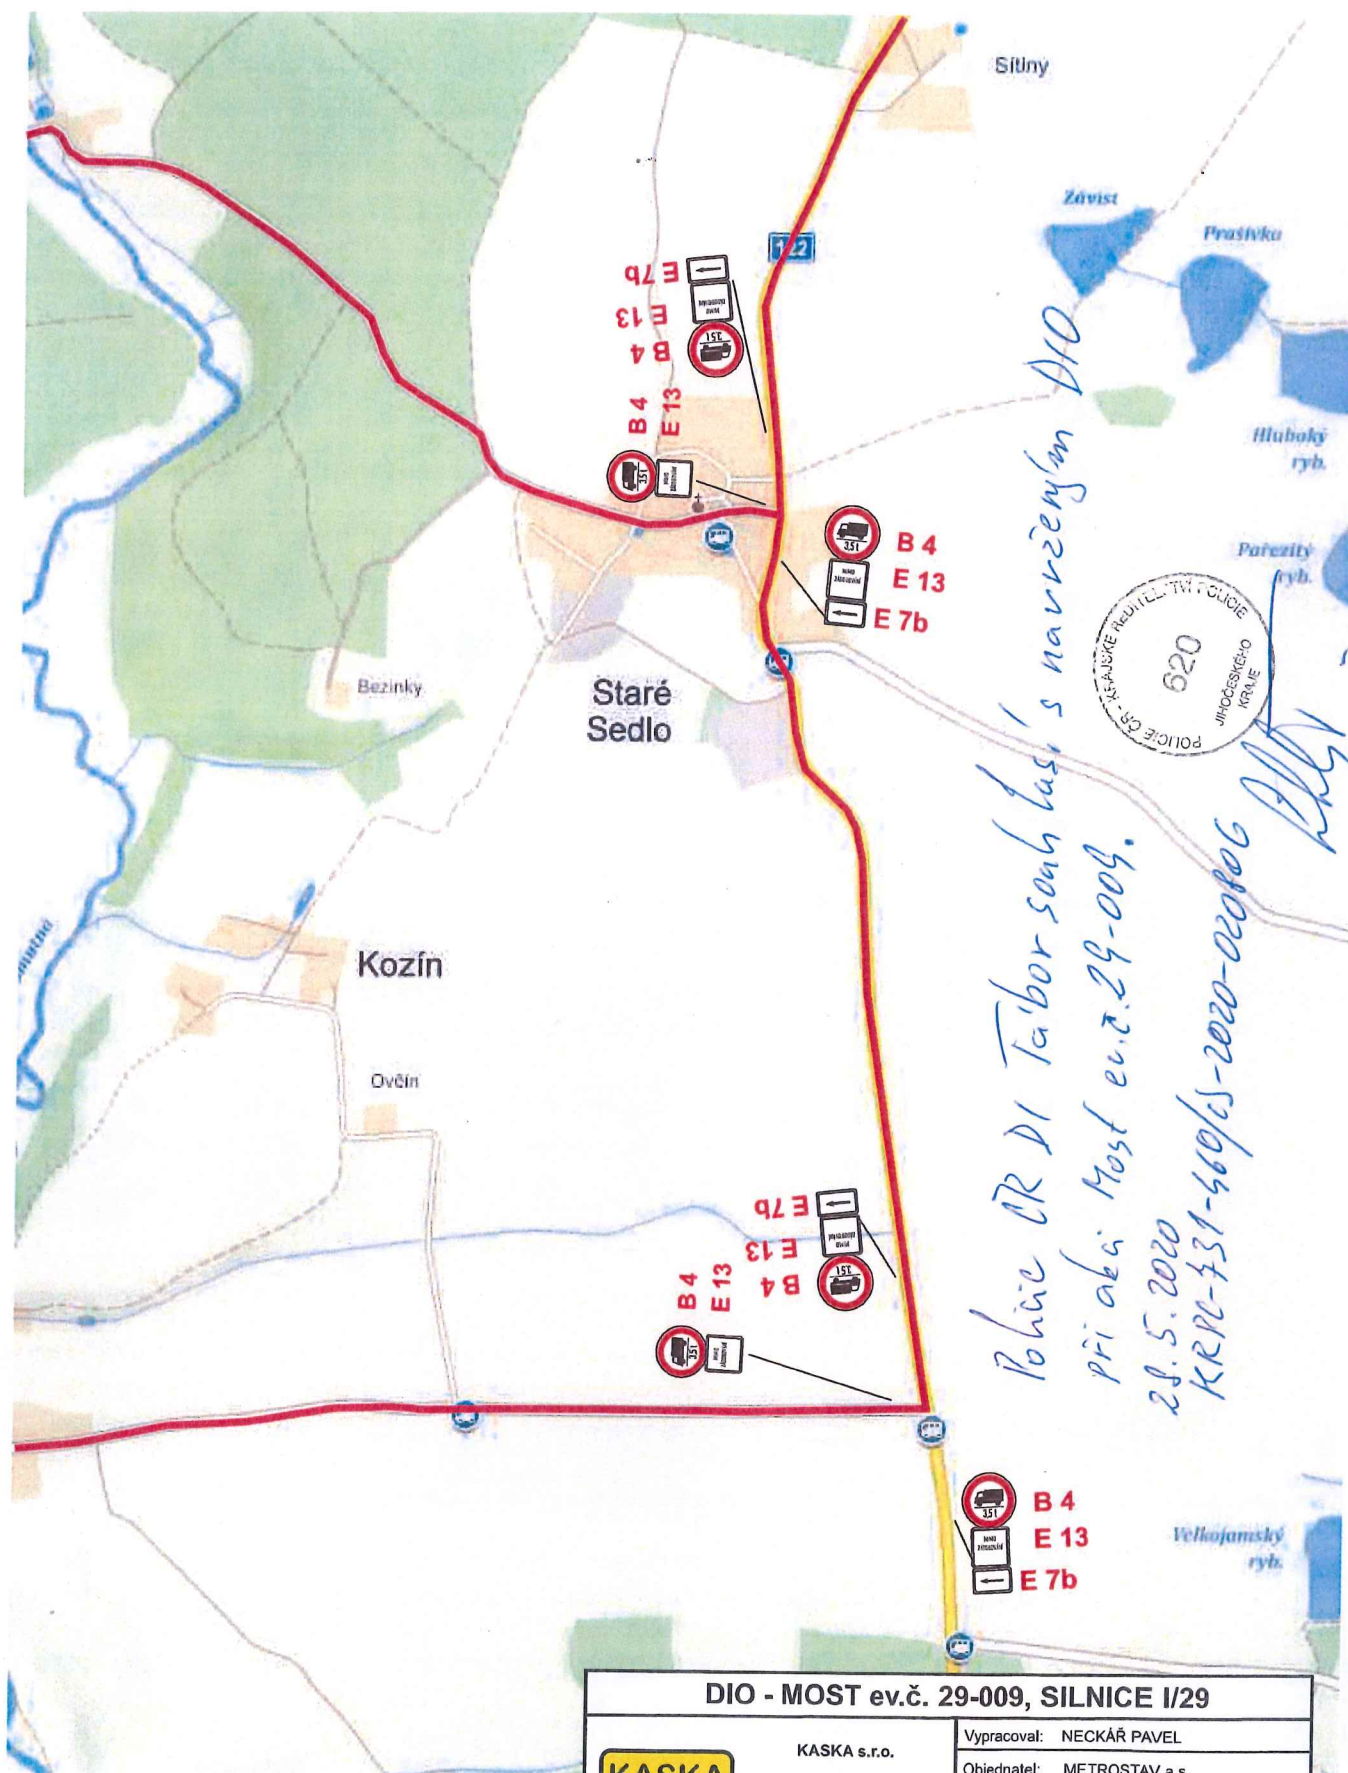

DIO - MOST ev.č. 29-009, SILNICE I/29

KASKA

KASKA s.r.o.
Prostřední 2860/3
370 04 České Budějovice

Vypracoval: NECKÁŘ PAVEL
Objednatel: METROSTAV a.s.
Výkres: DIO - SITUACE XII
Datum: KVĚTEN 2020

MĚSTSKÝ ÚŘAD
TÁBOR
• 116 •

SITUACE - STARÉ SEDLO



DIO - MOST ev.č. 29-009, SILNICE I/29



KASKA s.r.o.
Prostřední 2860/3
370 04 České Budějovice

Vypracoval: NECKÁŘ PAVEL

Objednatel: METROSTAV a.s.

Výkres: DIO - SITUACE XIV

Datum: KVĚTEN 2020

28.5.2020
KRPC-431-460/15-2020-020806

hly ∇ .