



AP21 AP2projekt s.r.o. Průmyslová ulice 2304, Česká Budějovice IČ: 250 44221, IČ: CZ0418271		PROJEKTANT	HIP
NAVŘEL/VYPRACOVAL	ZODP. PROJEKTANT	M.ŠLINC	M.ŠLINC
M.ŠLINC	M.ŠLINC	STÁDELEC	STÁDELEC
OBEC	OKRES	TABOR	JIHOČESKÝ
INVESTOR	AKCE	ÚPRAVA POVRCHU SILNICE III/1228 A III/13711 VČETNĚ KRÍŽOVATKY STÁDELEC	
INVESTOR: Společnost s ručením omezením, Nemčická 2139/0, 370 03 Česká Budějovice, Město Stádek, Stádek 150, 371 02	AKCE	ÚPRAVA POVRCHU SILNICE III/1228 A III/13711 VČETNĚ KRÍŽOVATKY STÁDELEC	
DATUM	LEDEN 2018	STUPEŇ	DUB. ÚPRAVA ZÁBR. ÚPRAVA
FORMÁT		MĚŘÍTKO	1:500
Č. PŘÍLOHY	Č. PŘÍLOHY	Č. PŘÍLOHY	Č. PŘÍLOHY
			E.2
OBJEKT: E - ZÁSADY ORGANIZACE VÝSTAVBY		SITUACE ZOV	
PŘÍLOHA			

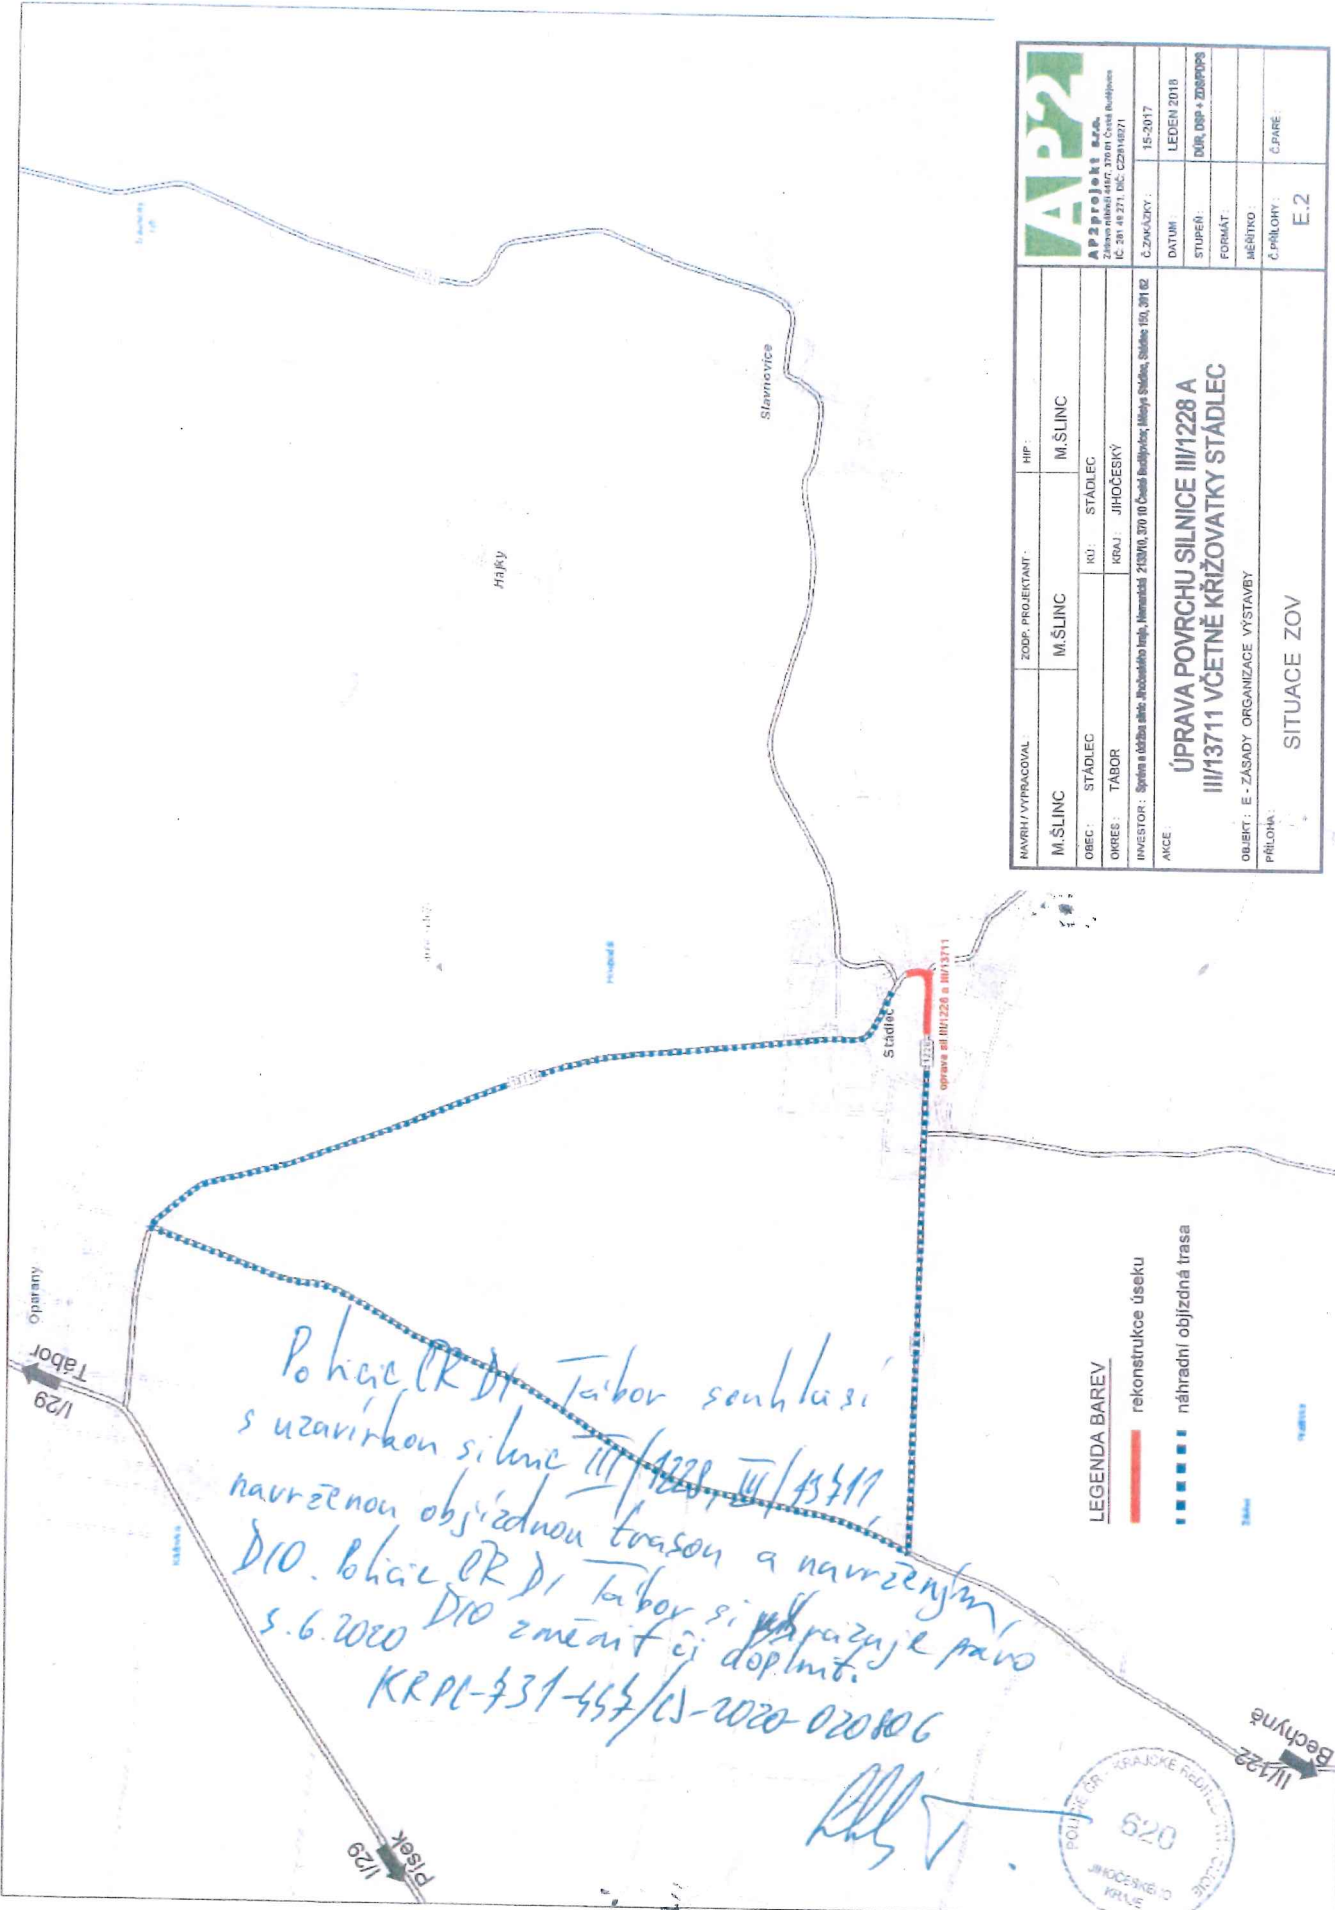

Pohled z PR D1 Tabor souhlasí s uzavřením silnic III/1228, III/13711 navrženou objízdnou trasou a navrženým D10. Pohled z PR D1 Tabor si vyhrazuje právo s.6.2020 D10 změnit či doplnit.
KR PL-431-454/CS-2020-020806

[Handwritten signature]

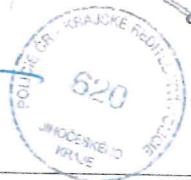

DIO pro potřeby PD.
Pro souhlas se zvl. užíváním bude předloženo
na DI PCR k posouzení včetně termínu realizace.

ETAPA - A

Opařany




Strabce 467

Hájk

Noviny 476

Stádlec

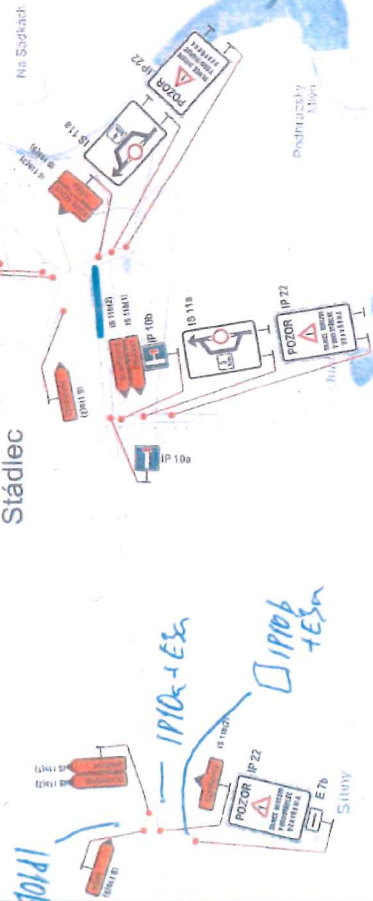

Sitiny

Na Sotkách

Podružický újezd

ETAPA - B

Dopravně inženýrské opatření

Úprava povrchu III/1228 a III/13711 vč. křižovatky Stádlec

Zadavatel: AP2projekt s.r.o. - Michal SLINC

Zpracoval: Michal Jelínek

Dne: 24.5.2018

Poslání: v2, PCR - str.2.

DPS+ZDS, PDPS

Email: jelinek@signistov.cz

Telefon: 702 281 494



Opařany

- IS 11b(1) OPAŘANY
- IS 11b(2) SLAVŇOVICE
- IS 11b(3) STARE SEDLO
- IS 11b(4) DOBŘEJICE
- IS 11b(5) KRÍDA




IP 22

Strabce 467

Noviny 476

Stádlec

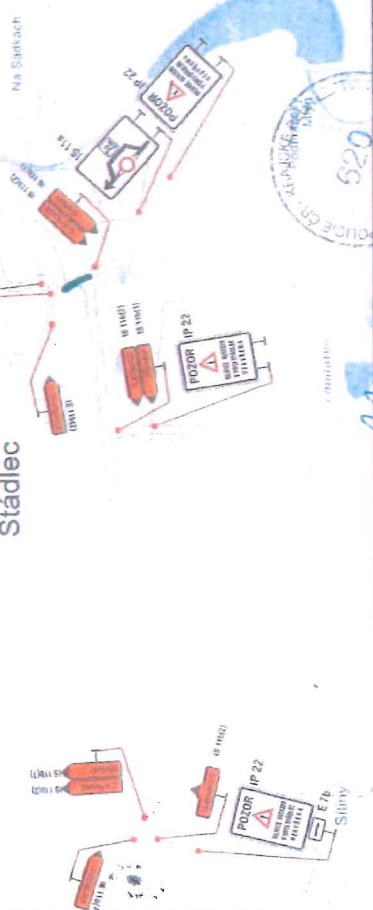

Sitiny

Na Sotkách




5.6.2020 KR 10-337-443/1-2020-020806

[Handwritten signature]

DIO pro potřeby PD.
Pro souhlas se zv. užíváním bude předloženo
na DJ PČR k posouzení včetně termínu realizace.



ETAPA - A

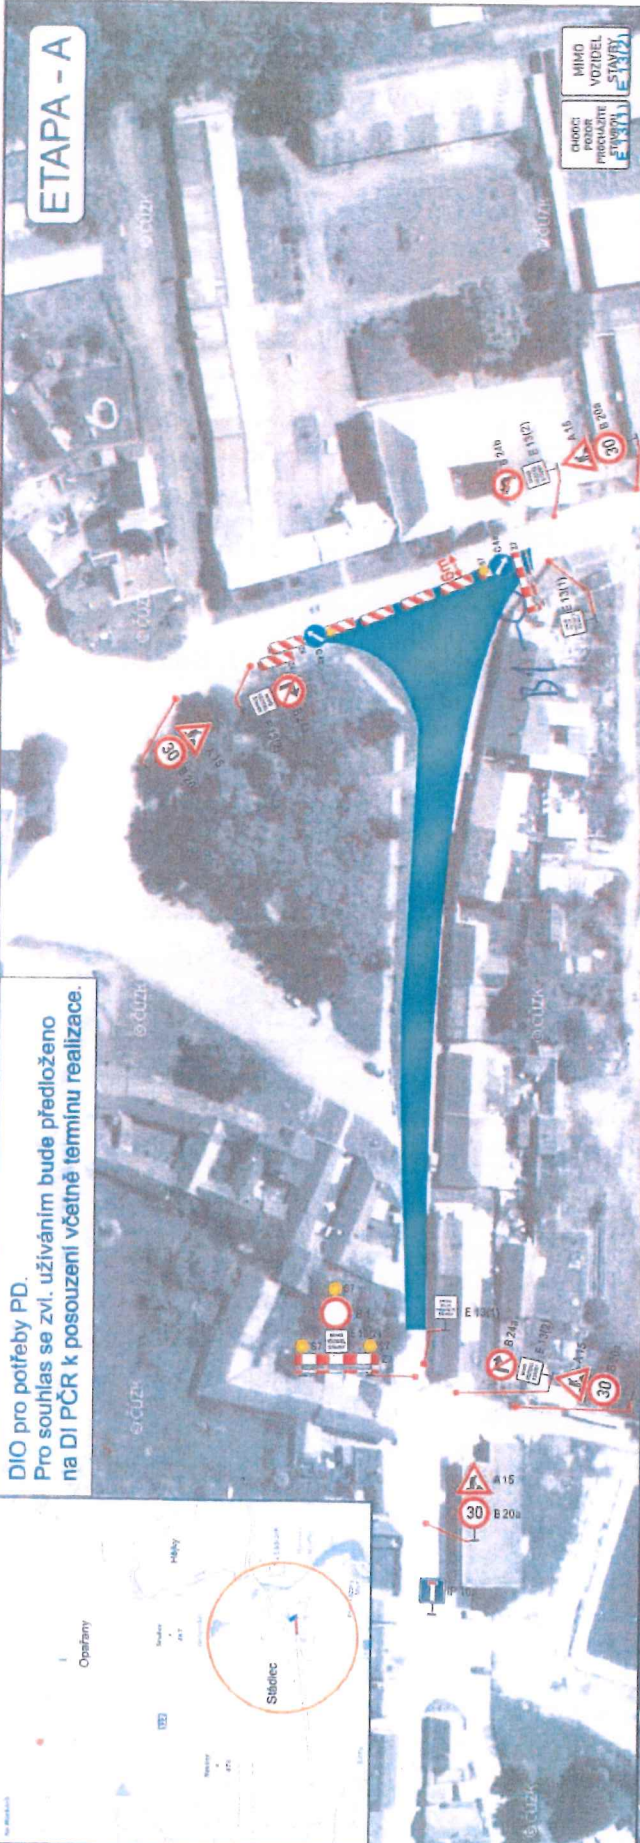


MIMO VOZIDEL
PROCHÁZTE
ETAPU

ETAPA - B



MIMO VOZIDEL
PROCHÁZTE
ETAPU


Dopravně inženýrské opatření
Úprava povrchu III/1228 a III/13711 vč. křižovatky Stádlec

Zedrazelek: AP2projekt s.r.o. - Michal SLINC	 Signisťav DOPRAVNÍ ZNAČENÍ
Zpracoval: Michal Jelinek	
Email: jelinek@signistiav.cz	Dne: 24.5.2018 Poznámka: v2, PČR - str.2, DPS+ZDS, PDPS
Telefon: 702 281 494	

5.6.2020 KRPI-54-448/15-2020-020506



Stadlec

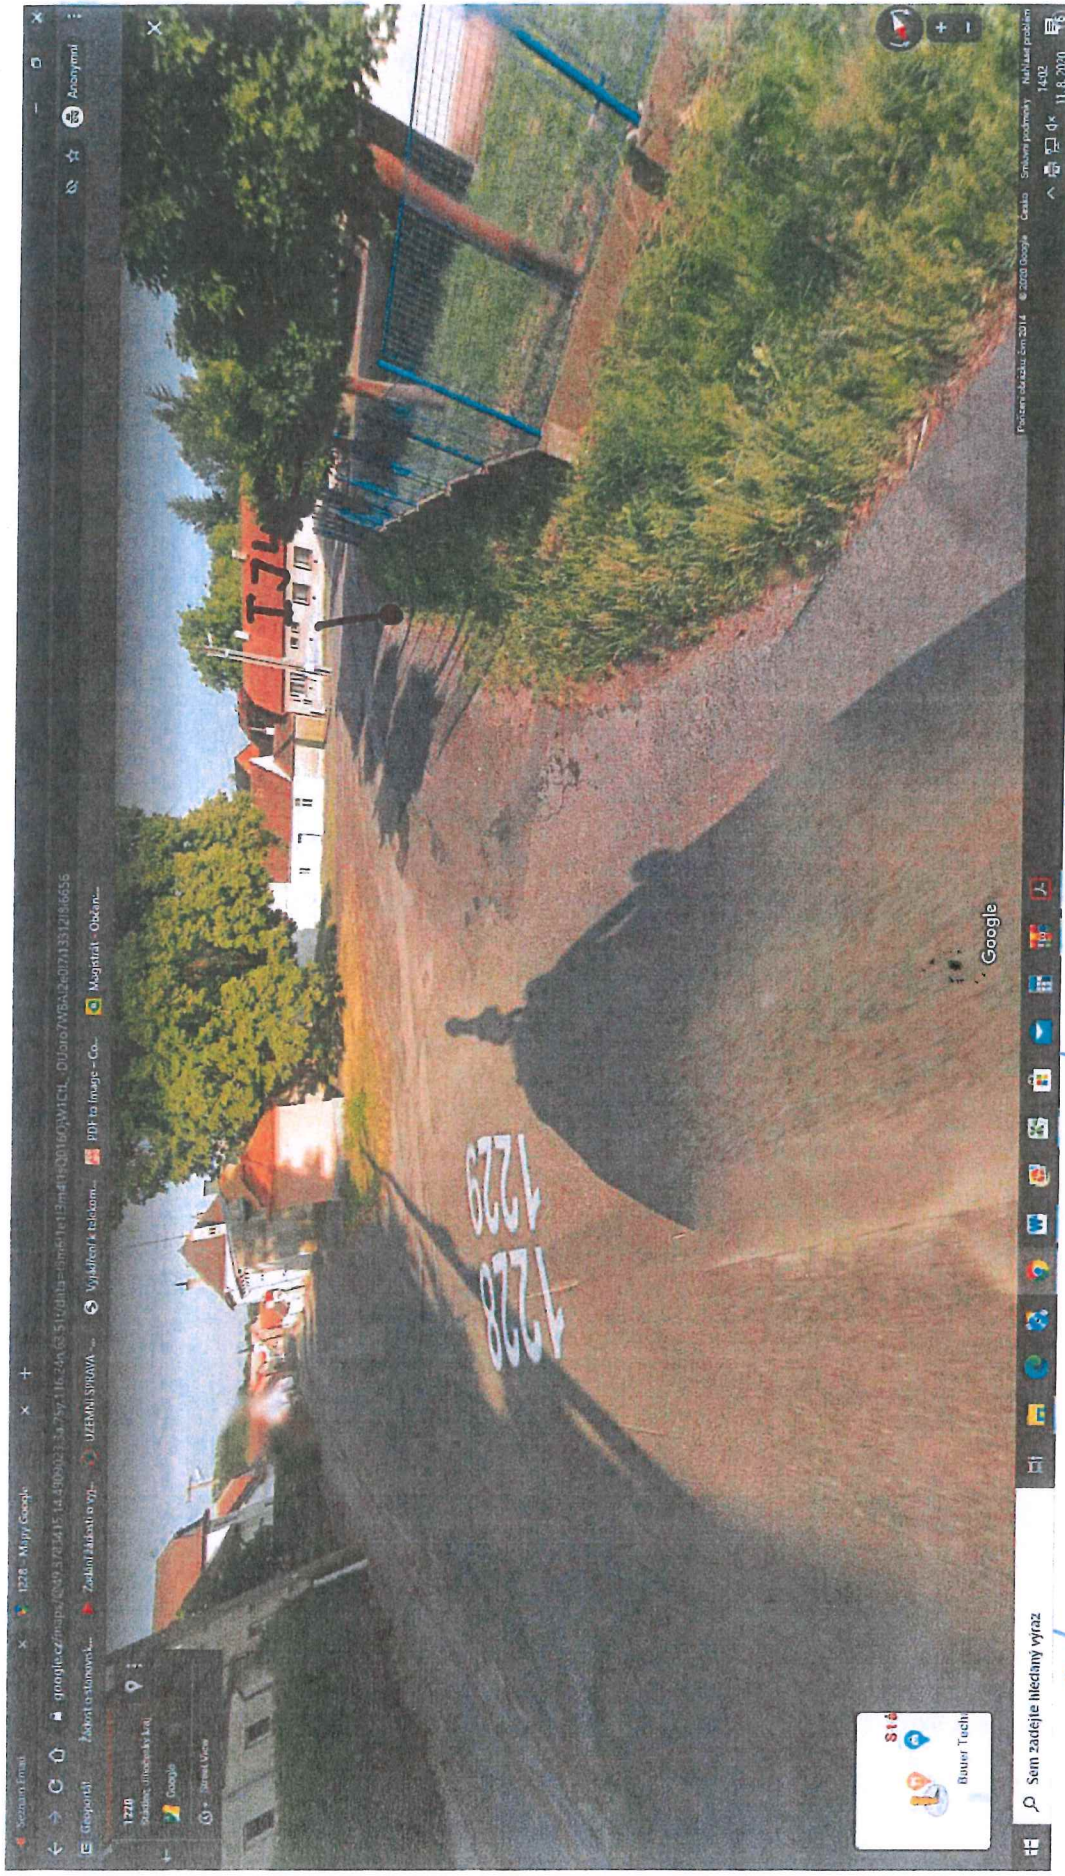

Policie ČR DI Tábor souhlasí s umístěním 15s oběhové nadvrhu - přechodu
Dz. D10 D2 bude umístěna nejmeně 10m od hran vozovky III/2228.
13. 8. 2020 KRPL-431-445/01-2020-020106 RLV





Stádlec - Obecní Úřad

Zemědělské družstvo Opatrný

Ďálek Stádlec

Stádlecký Zámeček

Samobsluha COOP

Stádlecká restaurace

Bauer Technics s.r.o

DITA výrobní družstvo invidů

IJ4C

Google

IJ4C - PROVIZORNÍ ZASTÁVKA; OZNAČNÍK

13. 8. 2020

[Handwritten signature]

KRP6-731-745 / 15-2020-02006

