


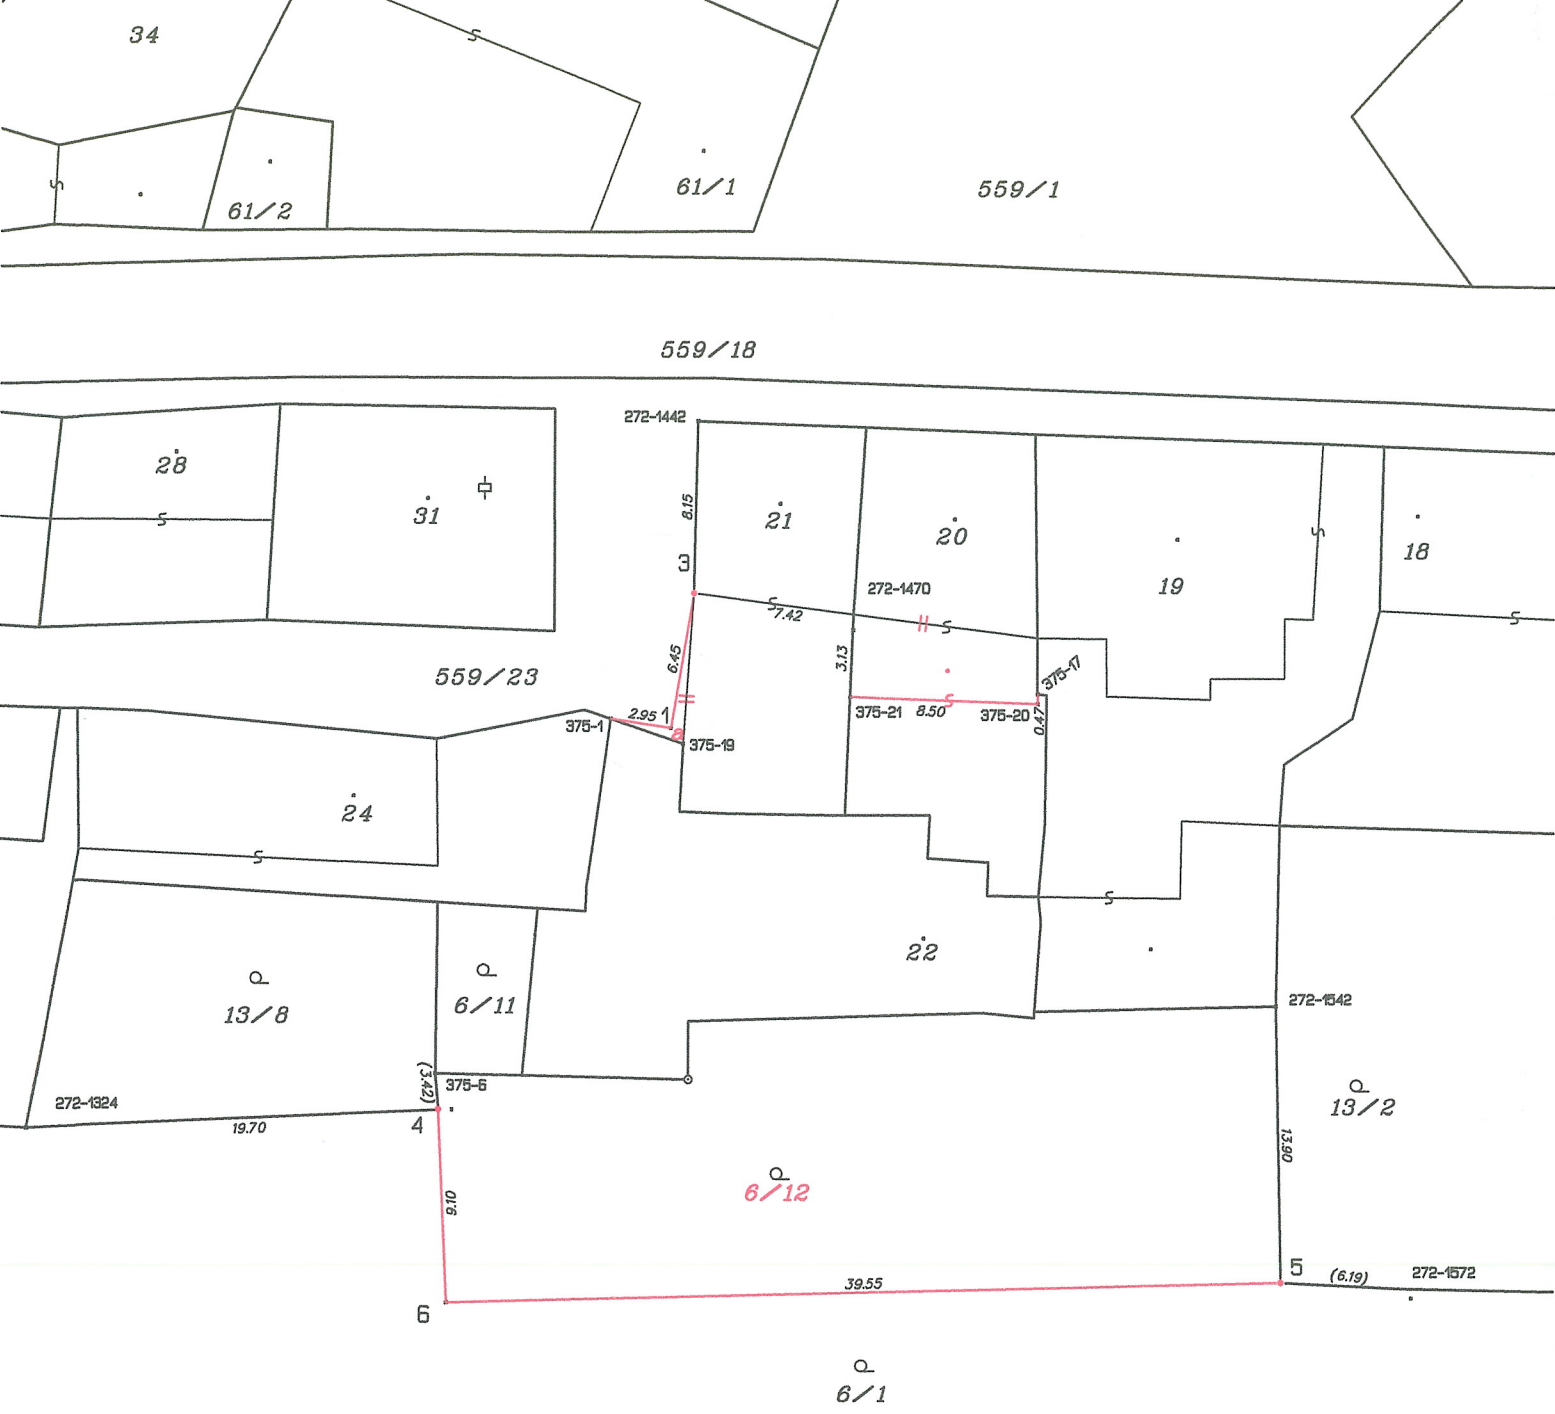

Seznam souřadnic (S-JTSK)						
Číslo bodu	Souřadnice pro zápis do KN		Kód kv.	Souřadnice určené měřením		Poznámka
	Y	X		Y	X	
272-1324	748303.52	1121872.49	8	748303.11	1121870.78	SL.PLOTU
272-1442	748271.89	1121839.14	8			ROH BUDOVI
272-1470	748264.48	1121849.02	8	748264.65	1121847.70	ROH BUDOVI
272-1542	748244.36	1121866.80	8	748243.35	1121866.02	ROH BUDOVI
272-1572	748237.96	1121880.60	8			NESTAB.
375-1	748276.05	1121853.42	3			KOV.SL.PLOTU
375-6	748283.25	1121868.27	3			NESTAB.
375-17	748256.29	1121850.70	3			ROH BUDOVI
375-19	748272.86	1121854.21	3			NESTAB.
375-20	748256.29	1121851.18	3			ROH BUDOVI
375-21	748264.78	1121850.80	3			ROH BUDOVI
1	748273.12	1121853.65	3			BARVA NA PODEZD.
3	748272.05	1121847.29	3			ROH BUDOVI
4	748283.44	1121871.68	3			ROH OHRADNÍ ZDI
5	748244.11	1121879.87	3			BET.SL.PLOTU
6	748283.65	1121880.79	3			KOLÍK

Souřadnice bodů na dosavadní hranici pozemku určené měřením v terénu budou pro zápis do katastru nemovitostí upraveny podle dosavadního určení hranice lomovými body s kódem charakteristiky kvality souřadnic vyšším než 3. Důvodem je nerealizované zpřesnění této hranice, ke kterému je nutné doložit listinu prokazující shodu vlastníků na jejím průběhu (§ 50 odst. 1 písm. a) katastrálního zákona).

VÝKAZ DOSAVADNÍHO A NOVÉHO STAVU ÚDAJŮ KATASTRU NEMOVITOSTÍ																
Dosavadní stav					Nový stav											
Označení pozemku parc. číslem	Výměra parcely		Druh pozemku	Označení pozemku parc. číslem	Výměra parcely		Druh pozemku	Typ stavby	Zpús. určení výměr	Porovnání se stavem evidence právních vztahů						
					Způsob využití	Způsob využití				Díl přechází z pozemku označeného v		Číslo listu vlastnictví	Výměra dílu		Označení dílu	
	ha	m ²	ha				m ²	katastru nemovitostí		dřívější poz. evidenci	ha		m ²			
6/1	1	56 55	zahrada	6/1	1	51 71	zahrada		0	6/1	587	1	51 71			
				6/12		4 84	zahrada		0	6/1	587		4 84			
13/2		3 91	zahrada	13/2		3 91	zahrada		0		386					
13/8		2 22	zahrada	13/8		2 22	zahrada		0		264					
st.20		1 76	zast. pl.	st.20		1 76	zast. pl.	č.p.20 rod.dům	0	st.20	701		1 76	celá		
st.21		1 47	zast. pl.	st.21		1 49	zast. pl.	č.p.31 rod.dům	0	st.21	701		1 47	celá		
										559/23	10001		2	a		
													1 49			
559/23		32 03	ostat. pl. ostat.komunikace	559/23		32 01	ostat. pl. ostat.komunikace		0	559/23	10001		32 01			
	1	97 94			1	97 94										

Výkaz údajů o bonitovaných půdně ekologických jednotkách (BPEJ) k parcelám nového stavu											
Parcelní číslo podle		Kód BPEJ	Výměra		BPEJ na dílu parcely	Parcelní číslo podle		Kód BPEJ	Výměra		BPEJ na dílu parcely
katastru nemovitostí	zjednodušené evidence		ha	m²		katastru nemovitostí	zjednodušené evidence		ha	m²	
6/1			72901	15		55	13/2			72911	
		72911	1	36	16	13/8		72911	2	22	
6/12		72911	4	84							

Zpřesnění geometrického a polohového určení pozemků podle § 50 odst.1 písm. a) katastrálního zákona navržené v tomto geometrickém plánu lze v katastru nemovitostí provést jen na základě souhlasného prohlášení.

Lomové body stabilizovány dočasně z důvodu užívání pozemku dle § 91 odst.2 vyhl.357/2013 Sb.

GEOMETRICKÝ PLÁN pro rozdělení pozemku, změnu obvodu budovy, průběh vlastníky zpřesněné hranice pozemků	Geometrický plán ověřil úředně oprávněný zeměměřický inženýr:		Stejnopis ověřil úředně oprávněný zeměměřický inženýr:	
	Jméno, příjmení: Ing. Aleš Malý		Jméno, příjmení: Ing. Aleš Malý	
	Číslo položky seznamu úředně oprávněných zeměměřických inženýrů: 2910/2021		Číslo položky seznamu úředně oprávněných zeměměřických inženýrů: 2910/2021	
	Dne: 1. prosince 2021 Číslo: 105/2021		Dne: 8.12.2021 Číslo: 50/2021	
	Náležitostmi a přesností odpovídá právním předpisům.		Tento stejnopis odpovídá geometrickému plánu v elektronické podobě uloženému v dokumentaci katastrálního úřadu.	
Vyhotovitel: Ing. ALEŠ MALÝ Kaštanová 24, Tábor-Horky tel. 724 278 266 email: maly.a@seznam.cz	Katastrální úřad souhlasí s očišlováním parcel.		Ověření stejnopisu geometrického plánu v listinné podobě.	
Číslo plánu: 474-98/2021				
Okres: Tábor				
Obec: Stádlec				
Kat. území: Stádlec				
Mapový list: KMD, Soběslav 9-0/43	KÚ pro Jihočeský kraj KP Tábor Ing. Markéta Kazdová PGP-1818/2021-308 2021.12.08 12:57:22 CET			
Dosavadním vlastníkům pozemků byla poskytnuta možnost seznámit se v terénu s průběhem navrhovaných nových hranic, které byly označeny předepsaným způsobem: viz. seznam souřadnic				