


DETAIL NAPOJENÍ

DETAIL NAPOJENÍ

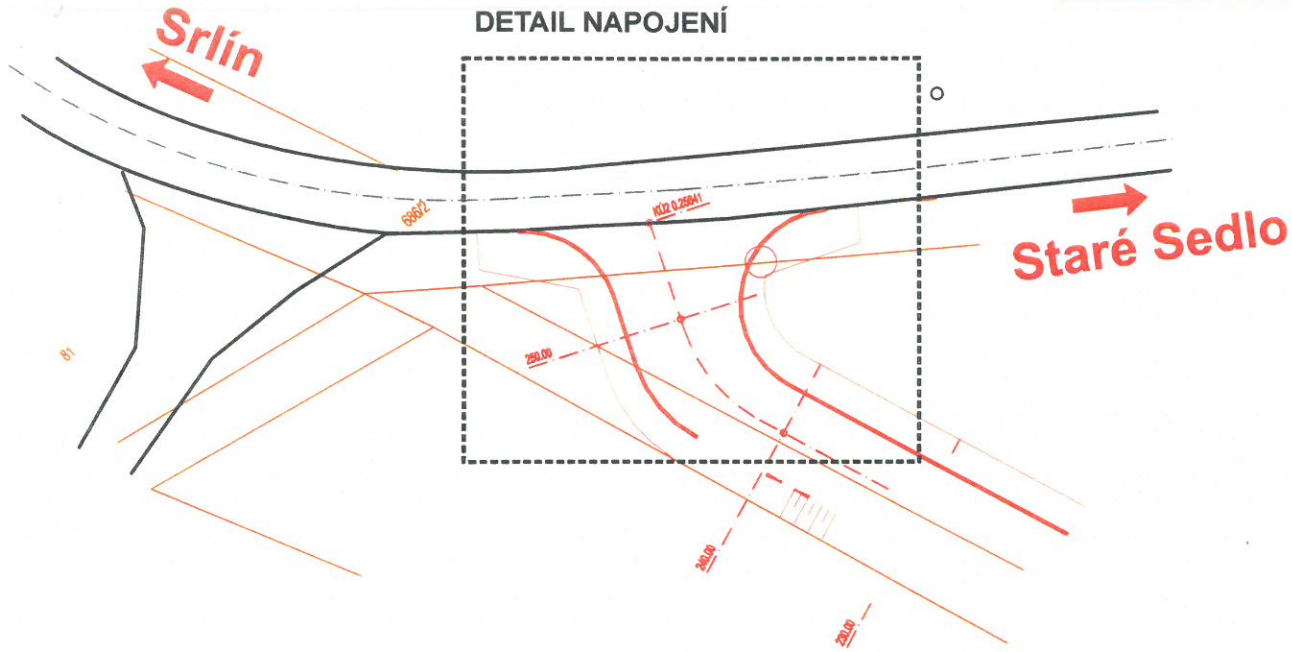

B 26

12210

min. 3,0 m

Staré Sedlo

max.30,0 m

NOVÁ KOMUNIKACE



tel.: 386 466 857
fax : 386 460 793
e-mail :
info@lioncb.cz

LION - stavební a obchodní společnost, spol.s r.o.
Lidická 246 , 370 07 České Budějovice



OBJEDNATEL : EUROVIA CS,a.s. , závod Č.Budějovice
Planá 72 , 370 01 Č.Budějovice

NÁZEV :

DIO - KOMUNIKACE STARÉ SEDLO

DATUM : 12 / 2024

1. ETAPA

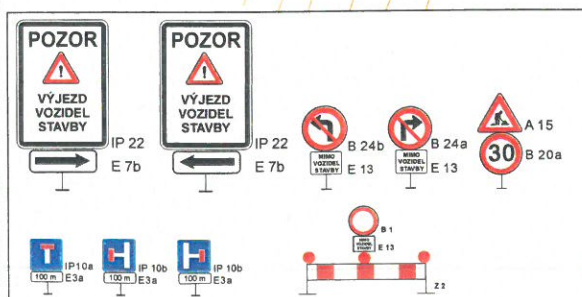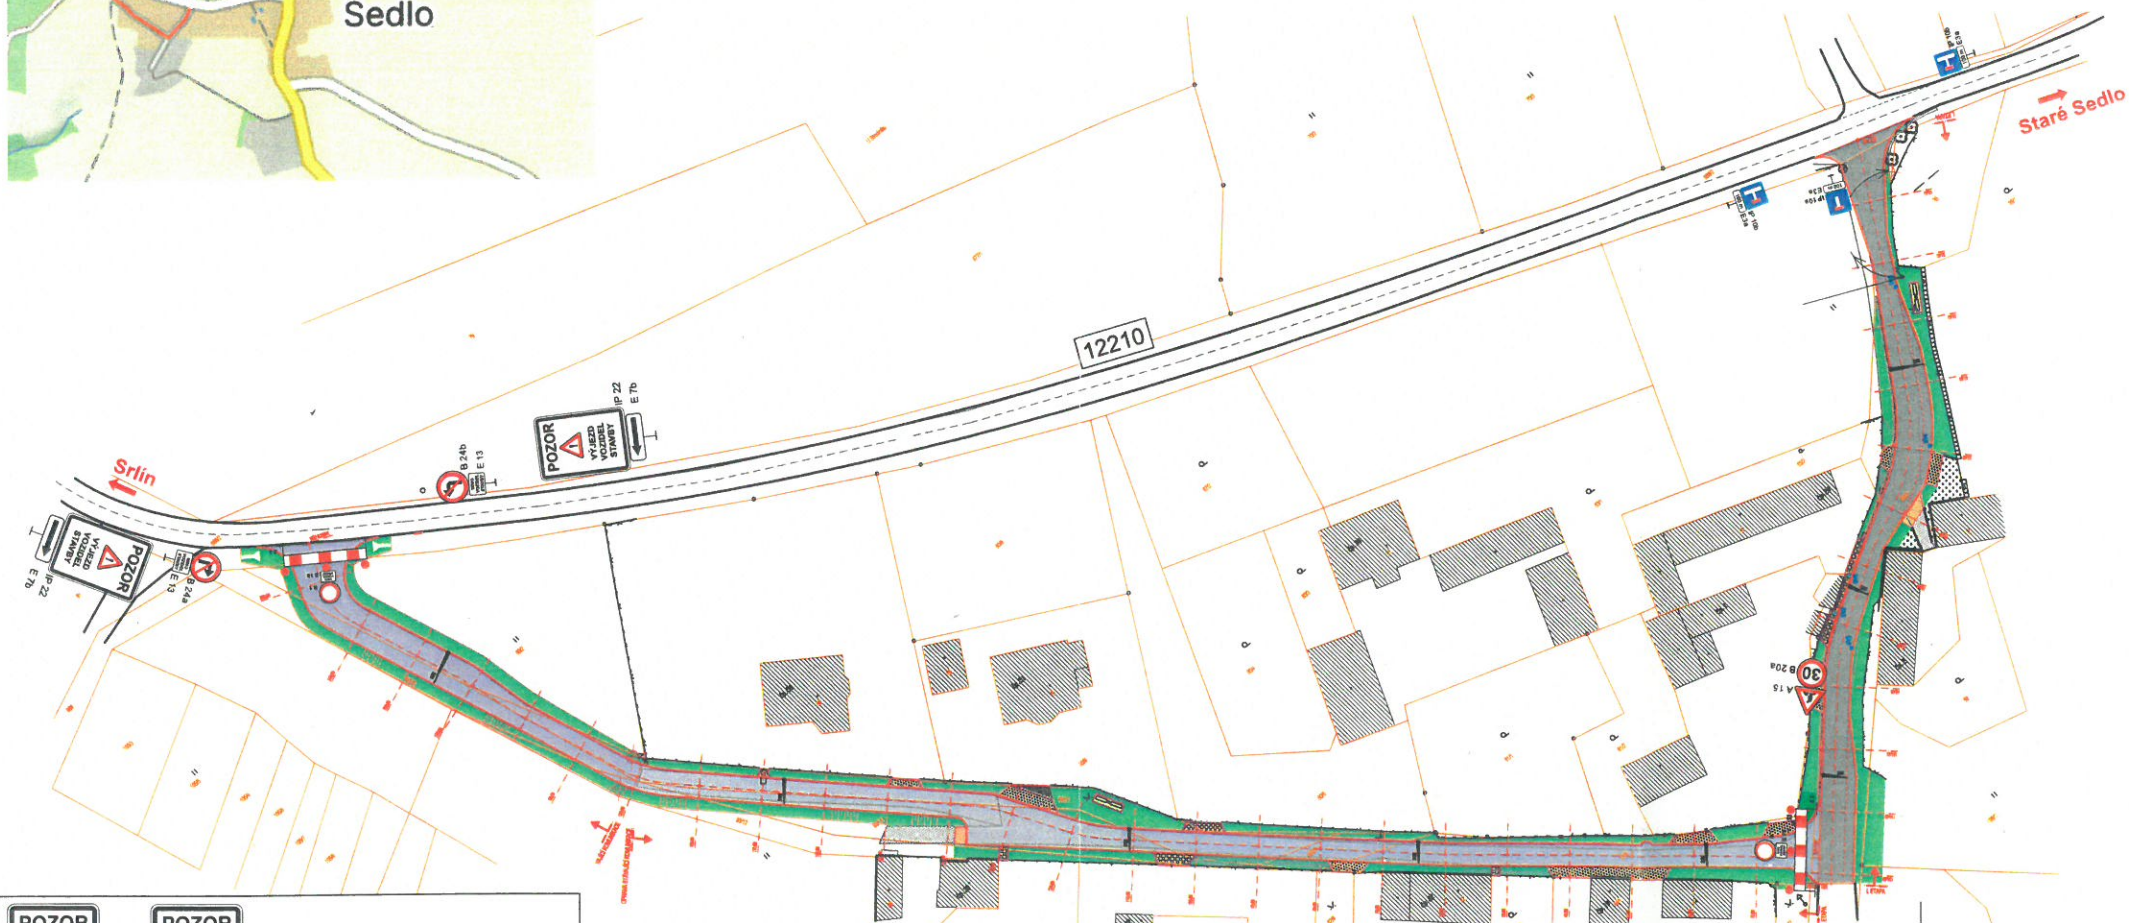

LION - stavební a obchodní společnost, spol.s r.o.
Lidická 246 , 370 07 České Budějovice



OBJEDNATEL : EUROVIA CS,a.s. , závod Č.Budějovice
Planá 72 , 370 01 Č.Budějovice

NÁZEV : DIO - KOMUNIKACE STARÉ SEDLO

DATUM : 12 / 2024

tel.: 386 466 857
fax : 386 460 793
e-mail :
info@lioncb.cz

2.ETAPA

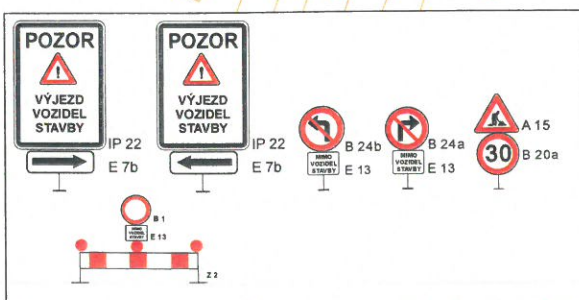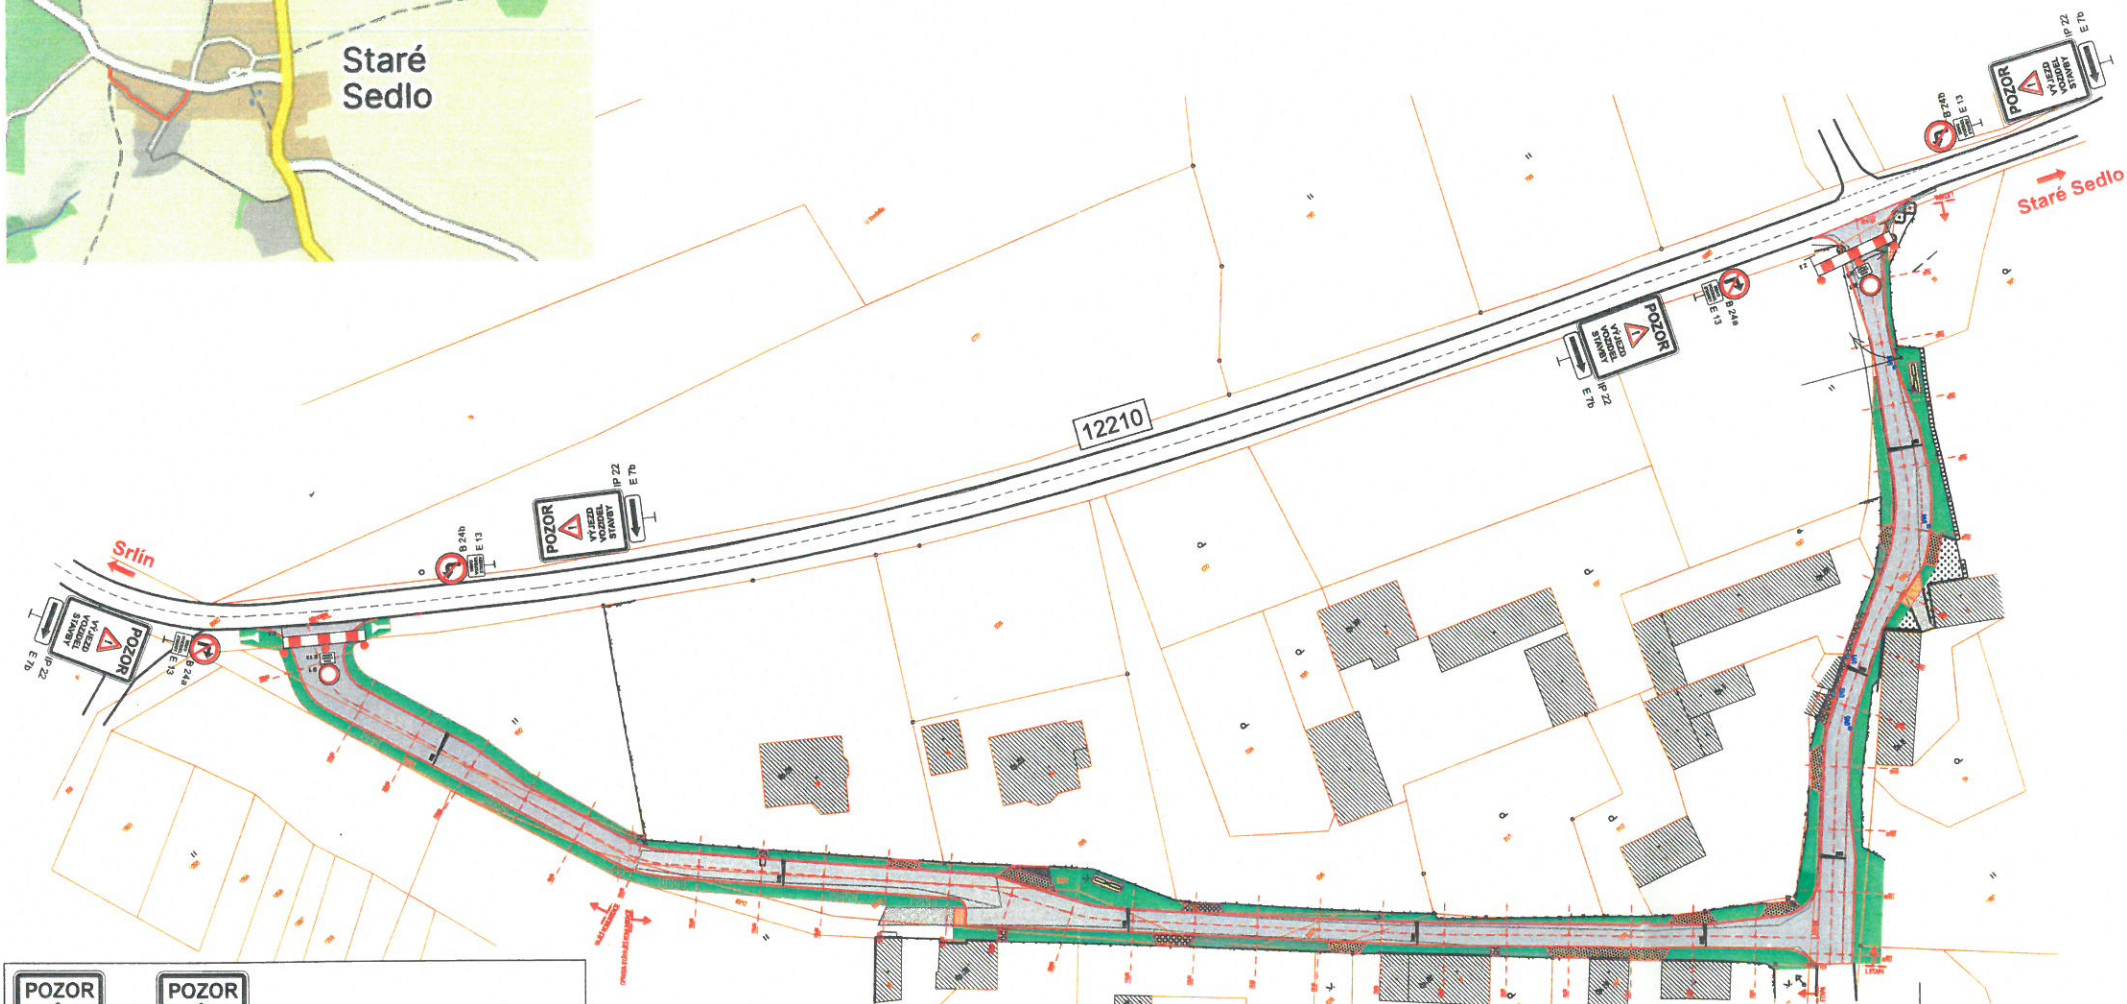

2.etapa



tel.: 386 466 857
fax : 386 460 793
e-mail :
info@lioncb.cz

LION - stavební a obchodní společnost, spol.s r.o.
Lidická 246 , 370 07 České Budějovice

OBJEDNATEL : EUROVIA CS,a.s. , závod Č.Budějovice
Planá 72 , 370 01 Č.Budějovice

NÁZEV :
DIO - KOMUNIKACE STARÉ SEDLO

DATUM : 12 / 2024