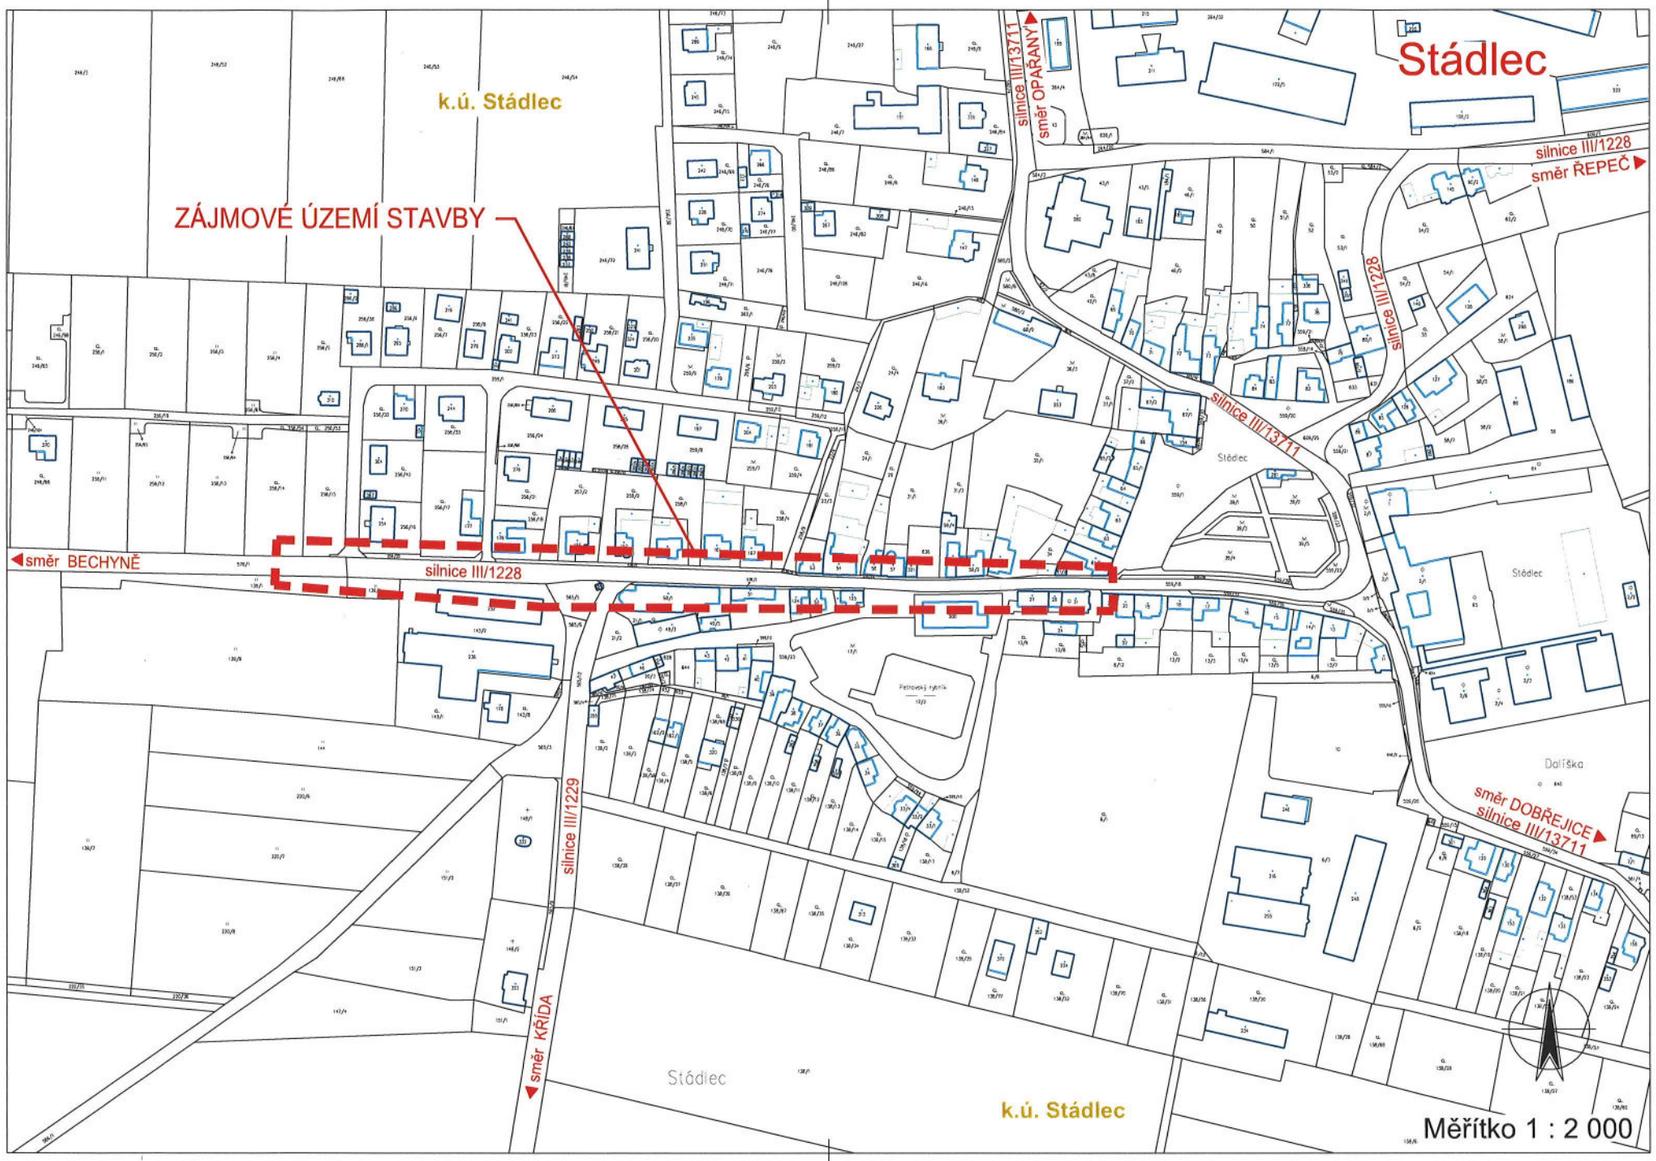

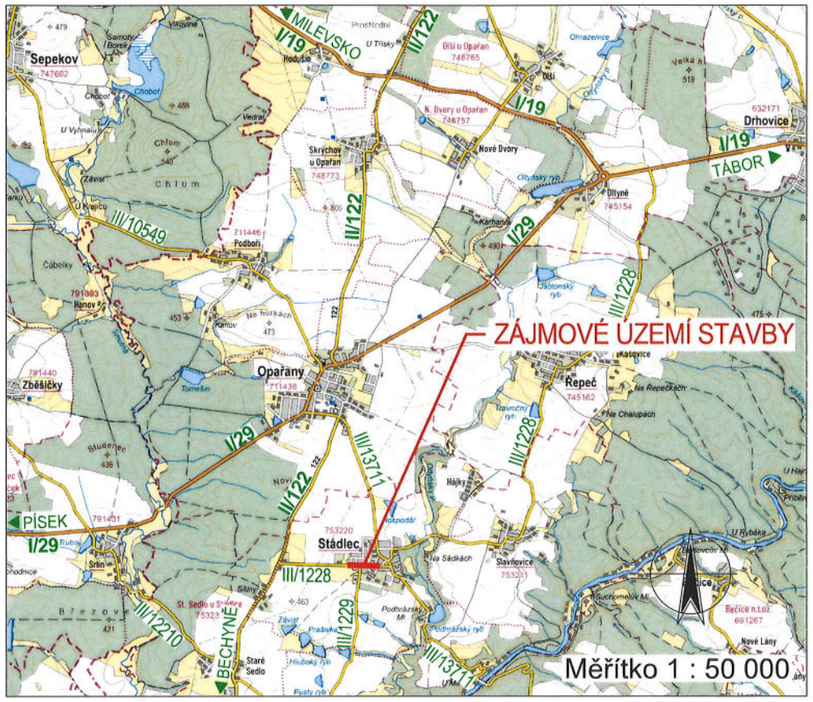

Změna	Číslo/rok	Vypracoval

HIP :	VP :		WAY project s. r. o. Jindřichův Hradec, Jarošovská 1126/II tel.: 384 321 494, 384 327 505 email: wayproject@wayproject.cz
Projektant : Jana Prágrová	Kontroloval : Josef Šedivý	Zodp. projektant : Ing. Michal Šedivý	

Stavebník : Jihočeský kraj, České Budějovice		Č. zakázky :	1283
Obec : Stádlec		Datum :	07/2025
Stavba : Rekonstrukce průtahu silnice III/1228 Stádlec		Formát :	3 A4
		Měřítko :	1 : 2 000
		Stupeň :	–
Příloha : Příloha k žádosti o zjištění sítí technické infrastruktury		Číslo arch. : 26/25	Číslo přílohy : -

Paré č.: