


Přechodná úprava provozu na silnici III/1228 u obce Stádlec

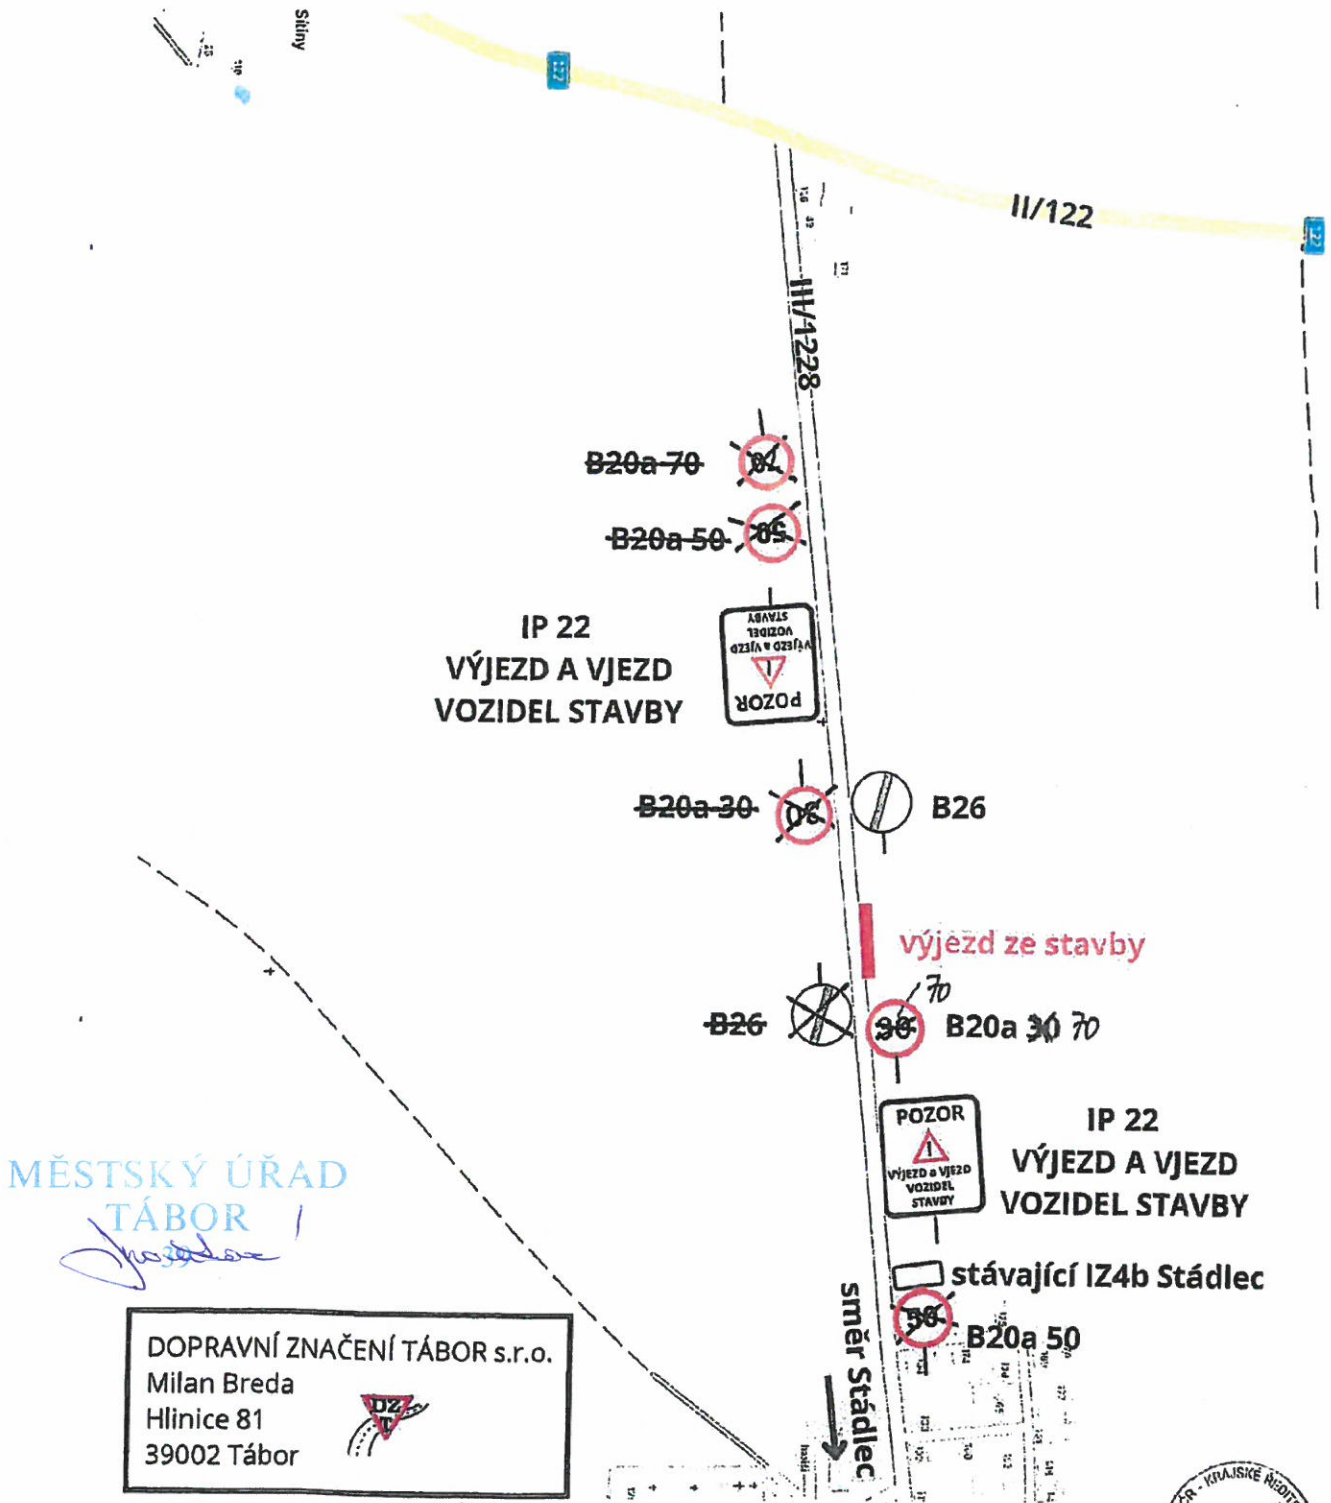

Duv 7.4.2016, č.j. 407-4P749-4/07-2016-OWP

07-04-2016 Souhlasné s úk. SÚS JČK 07024/2016

Správa a údržba silnic Jihočeského kraje, p.o.
závod TÁBOR
Vožická 2107, 390 41 Tábor
ICO: 709 71 641



2) BADELA PAVLA