Oddílná kanalizace v obci Stádlec, průtah obcí komunikace II/1228
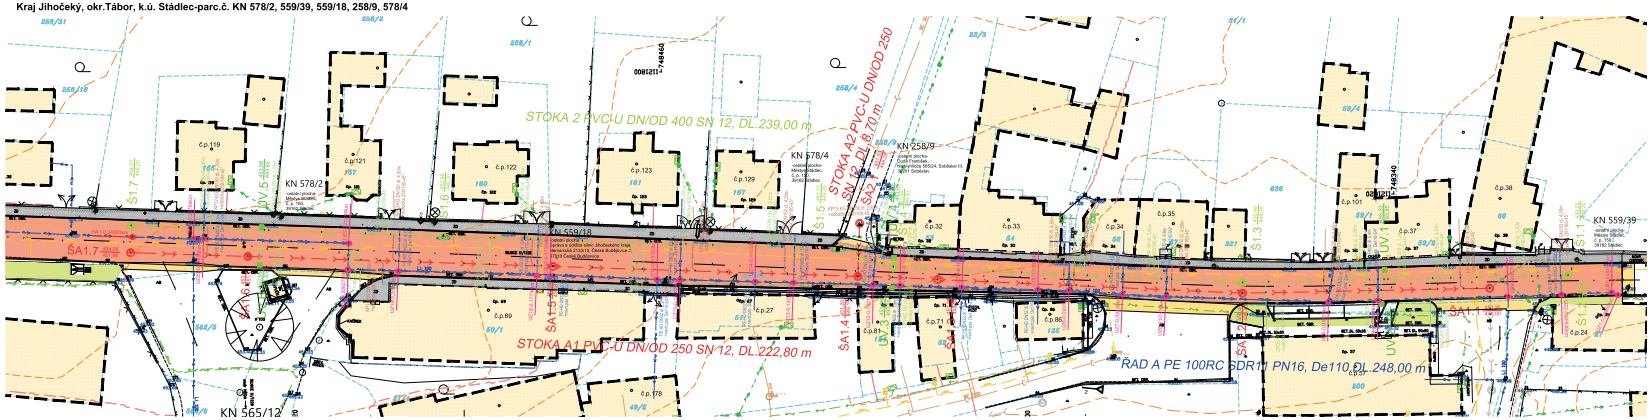
Kraj Jihočeký, okr.Tábor, k.ú. Stádlec-parc.č. KN 578/2, 559/39, 559/18, 258/9, 578/4